

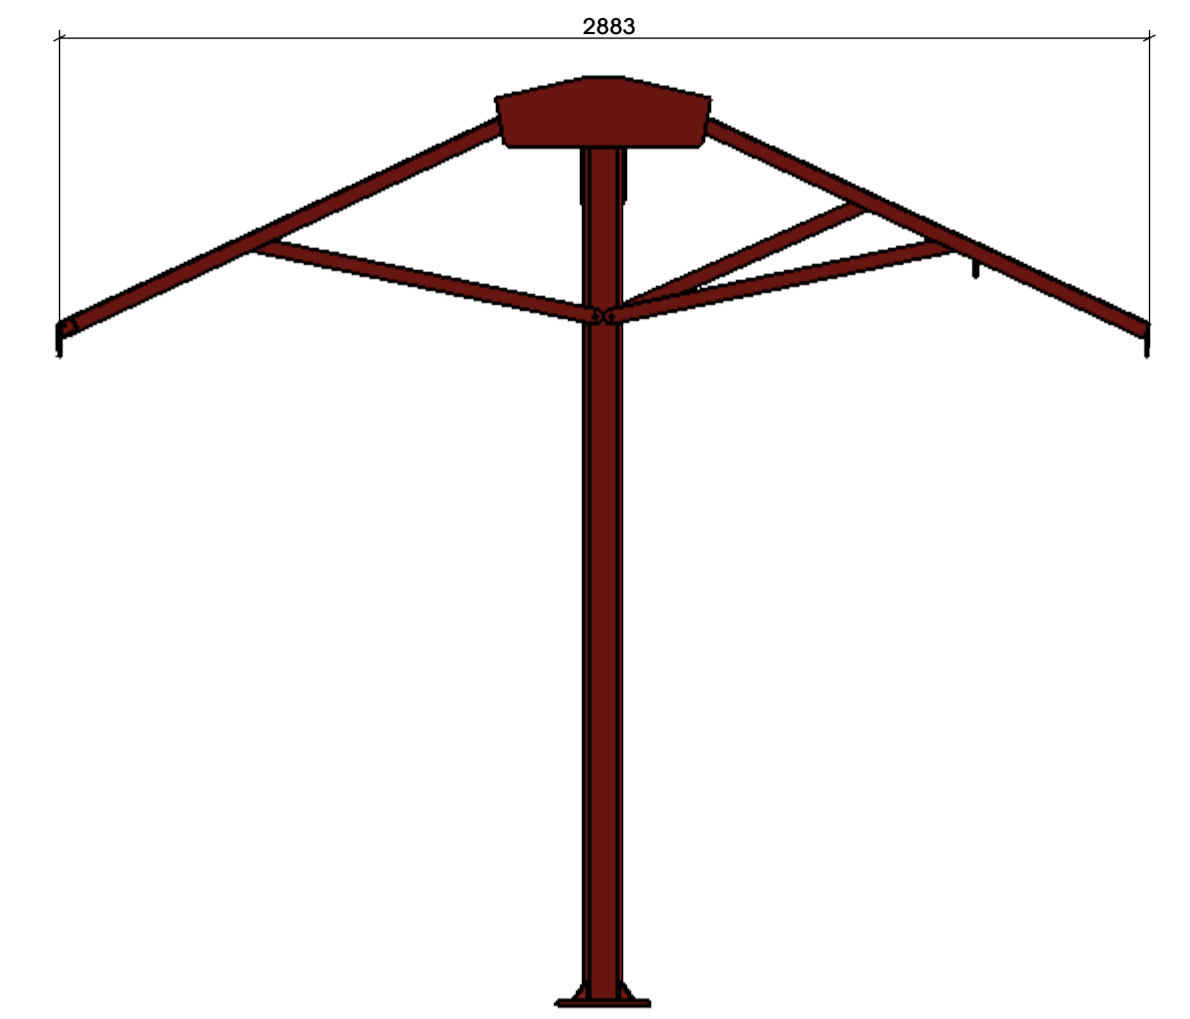
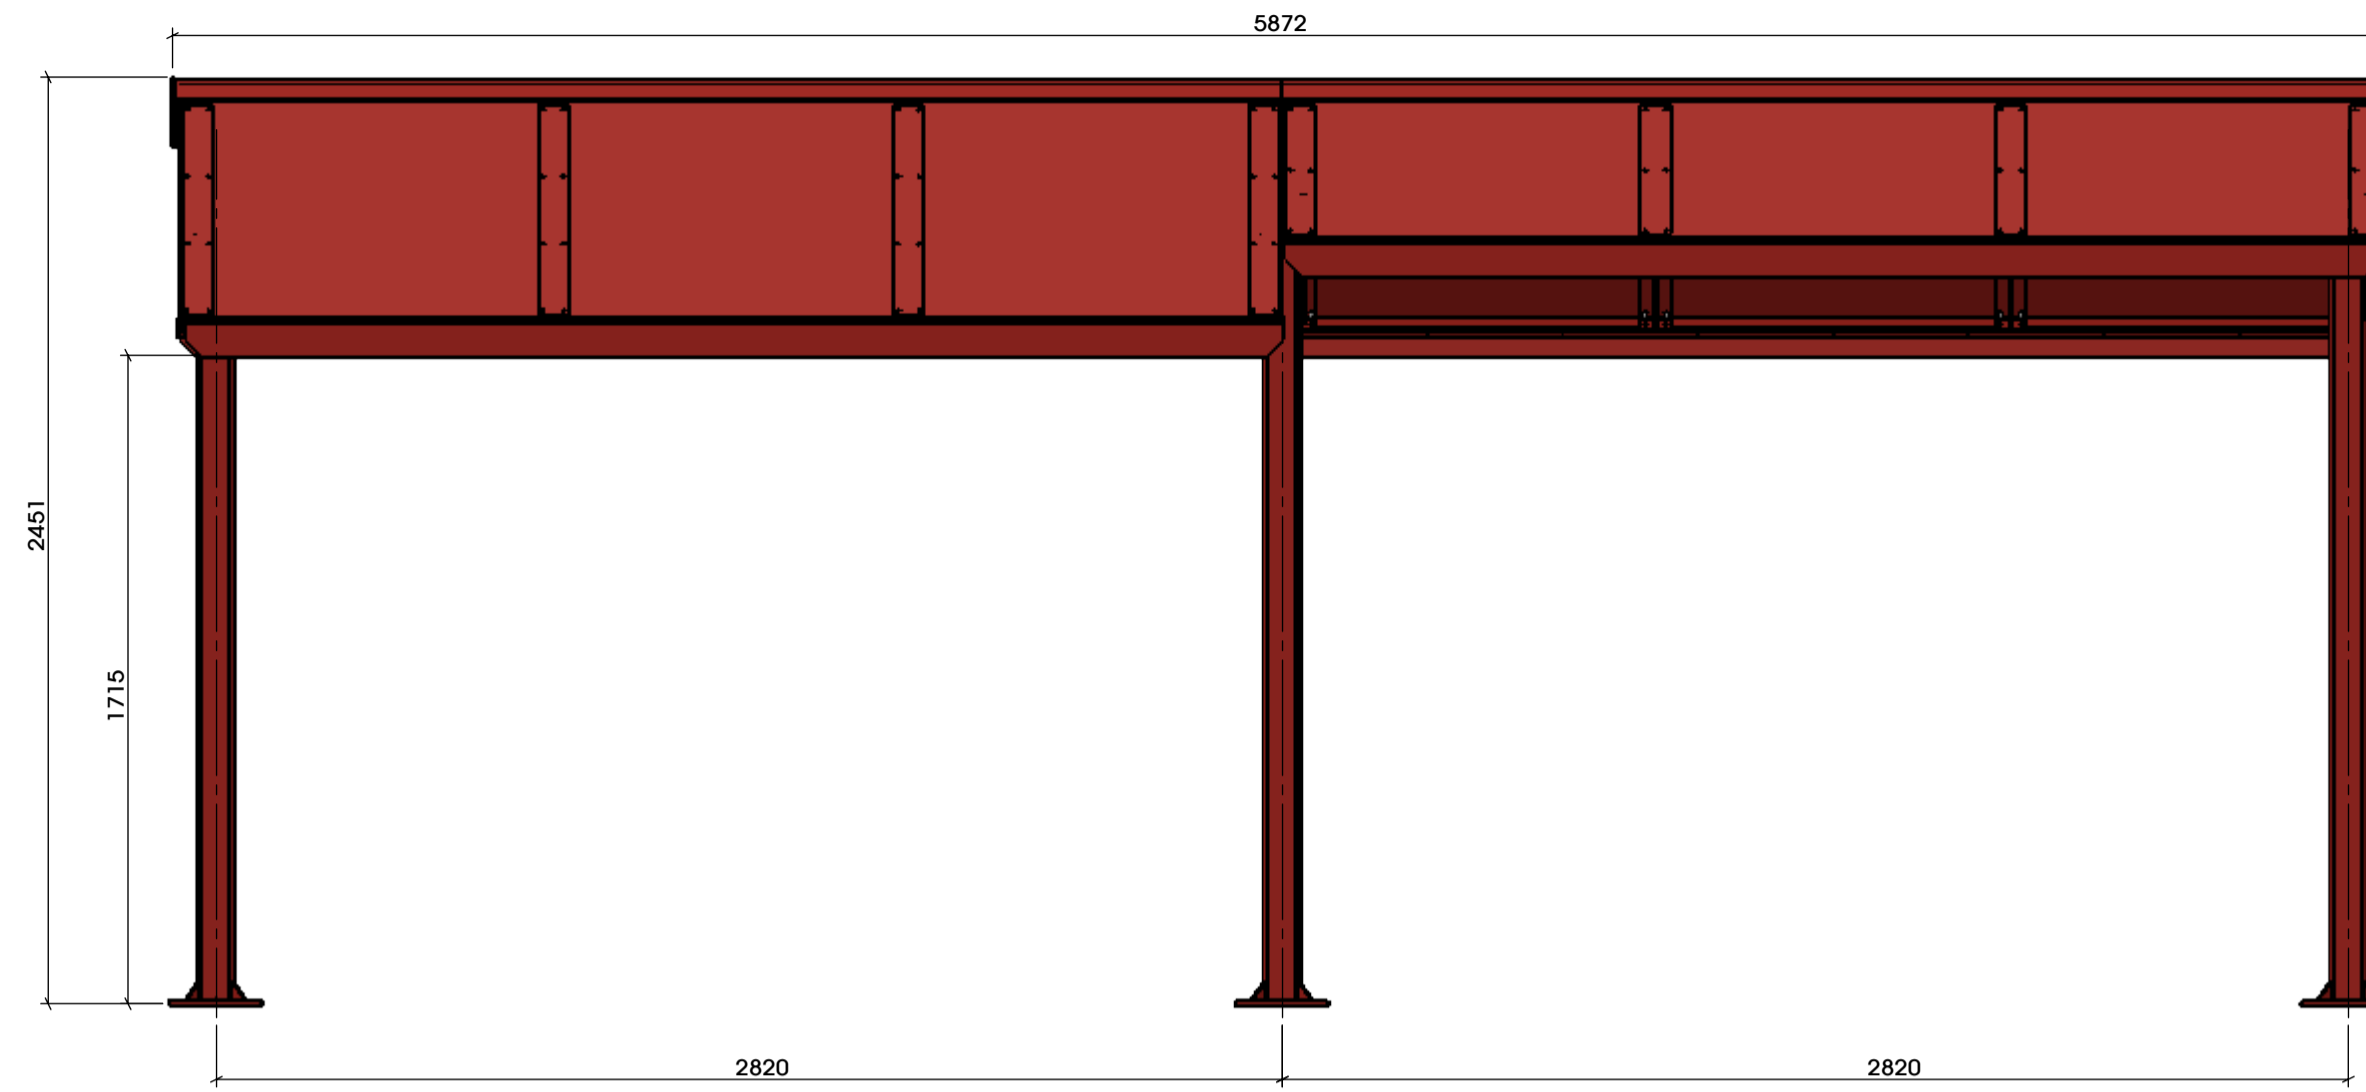
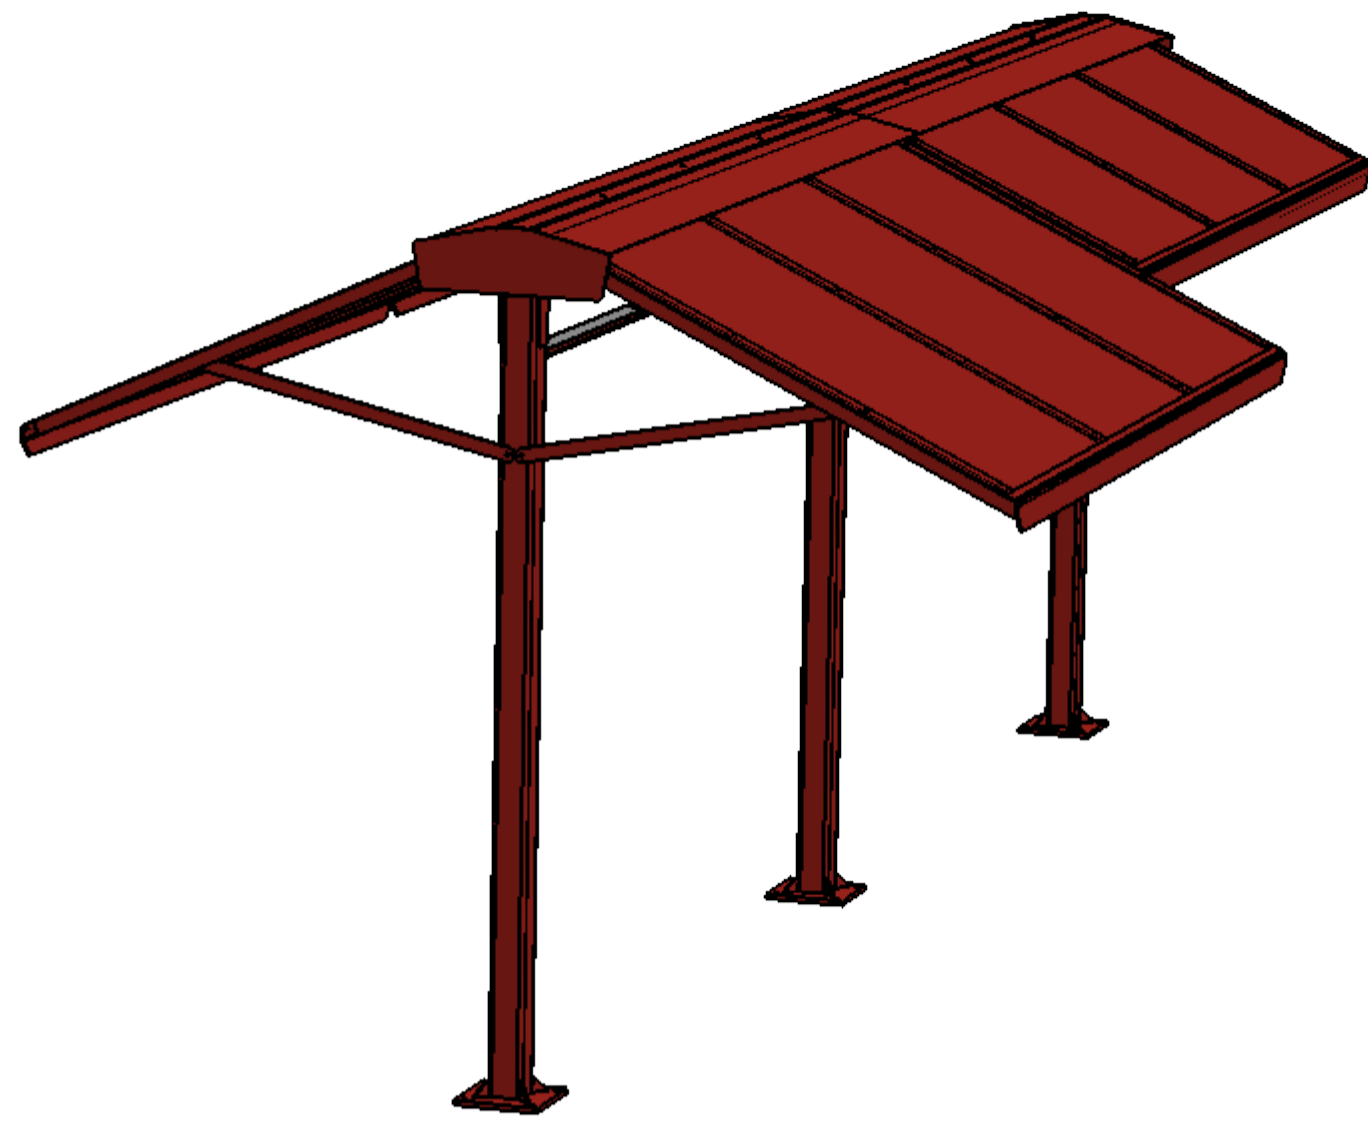
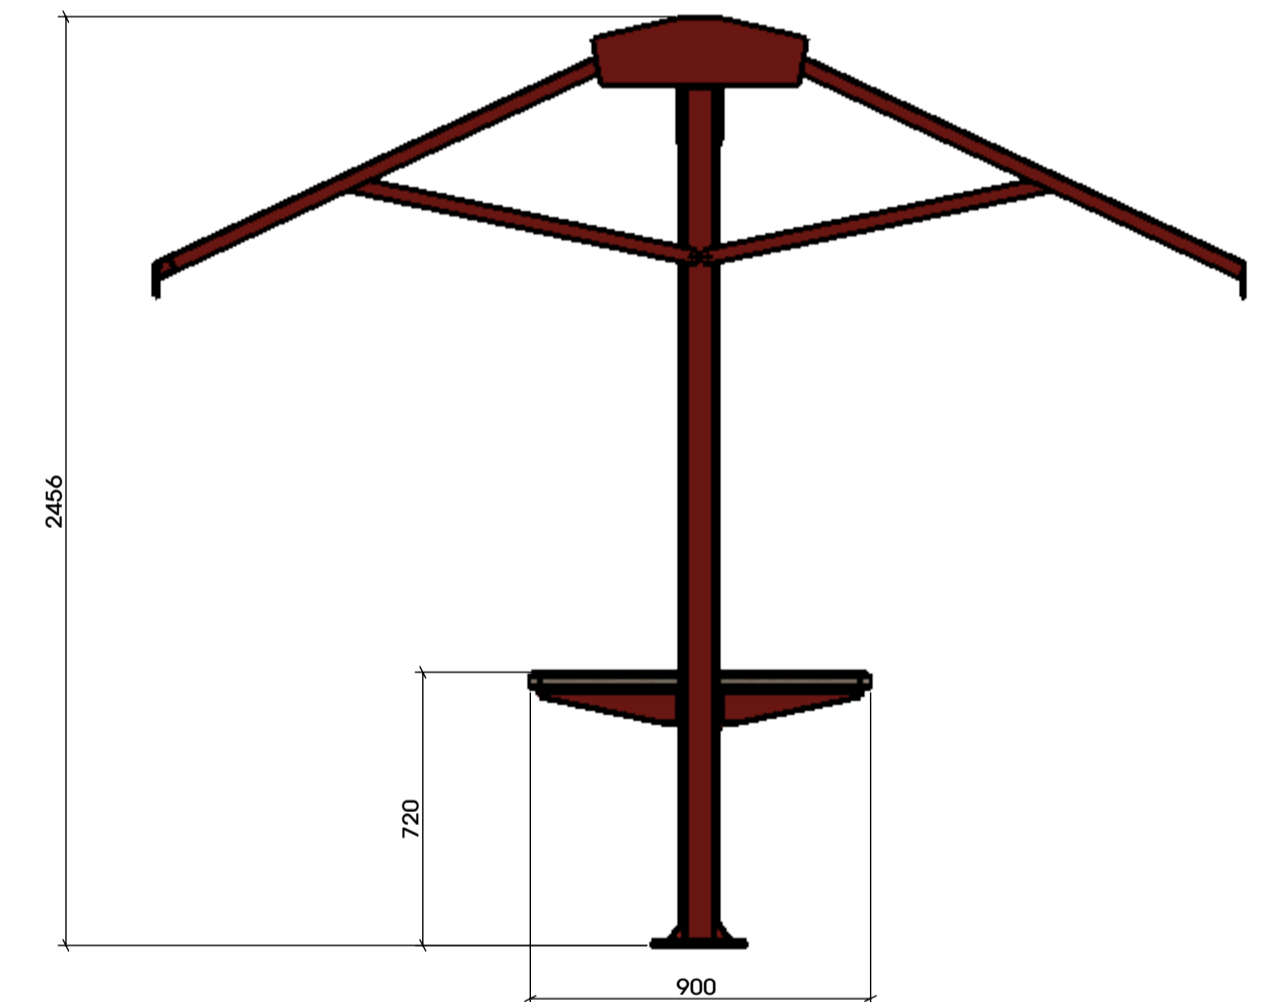





S-U10-15C/D

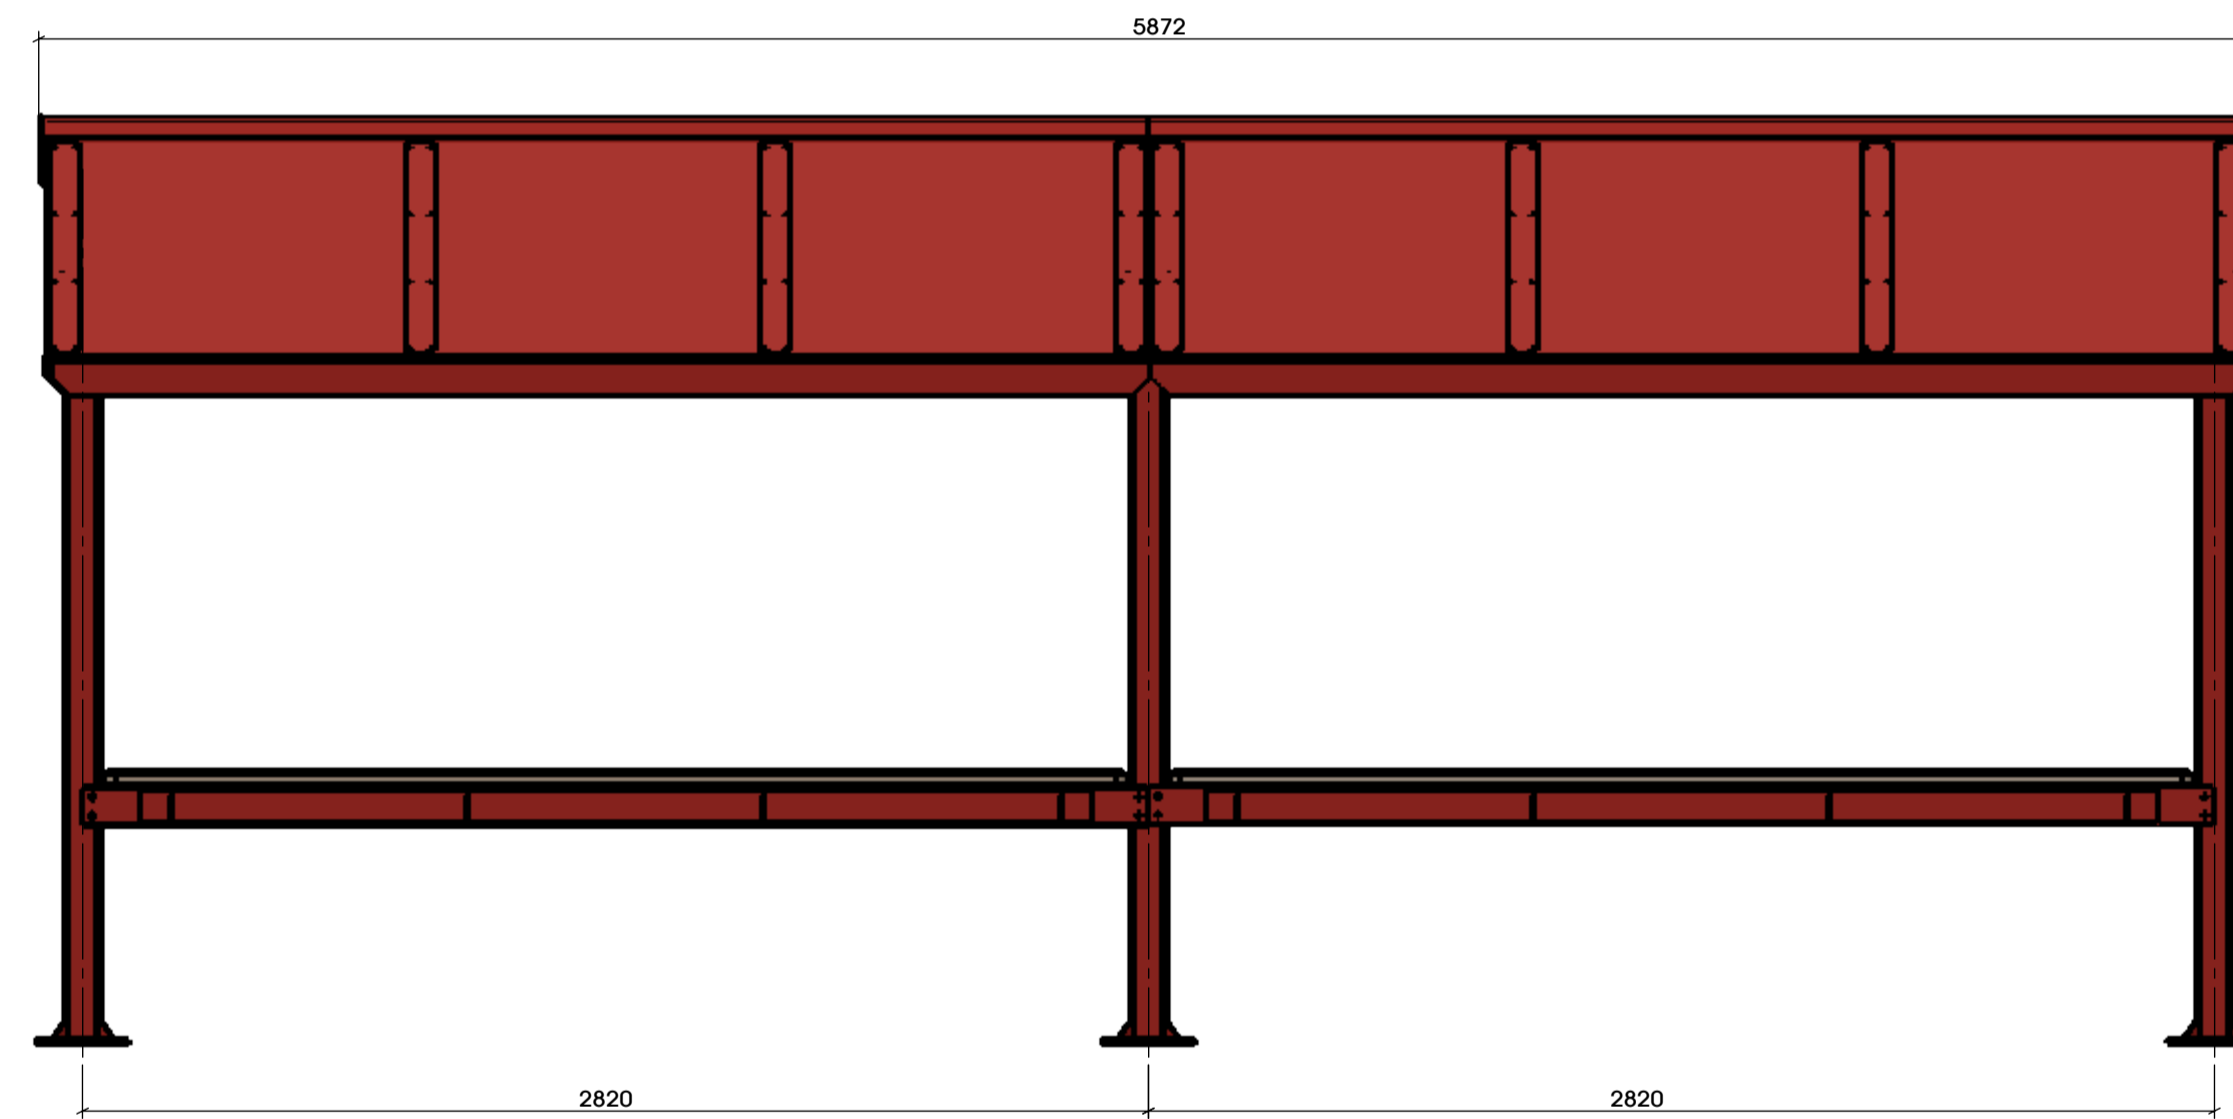


S-U10-16C

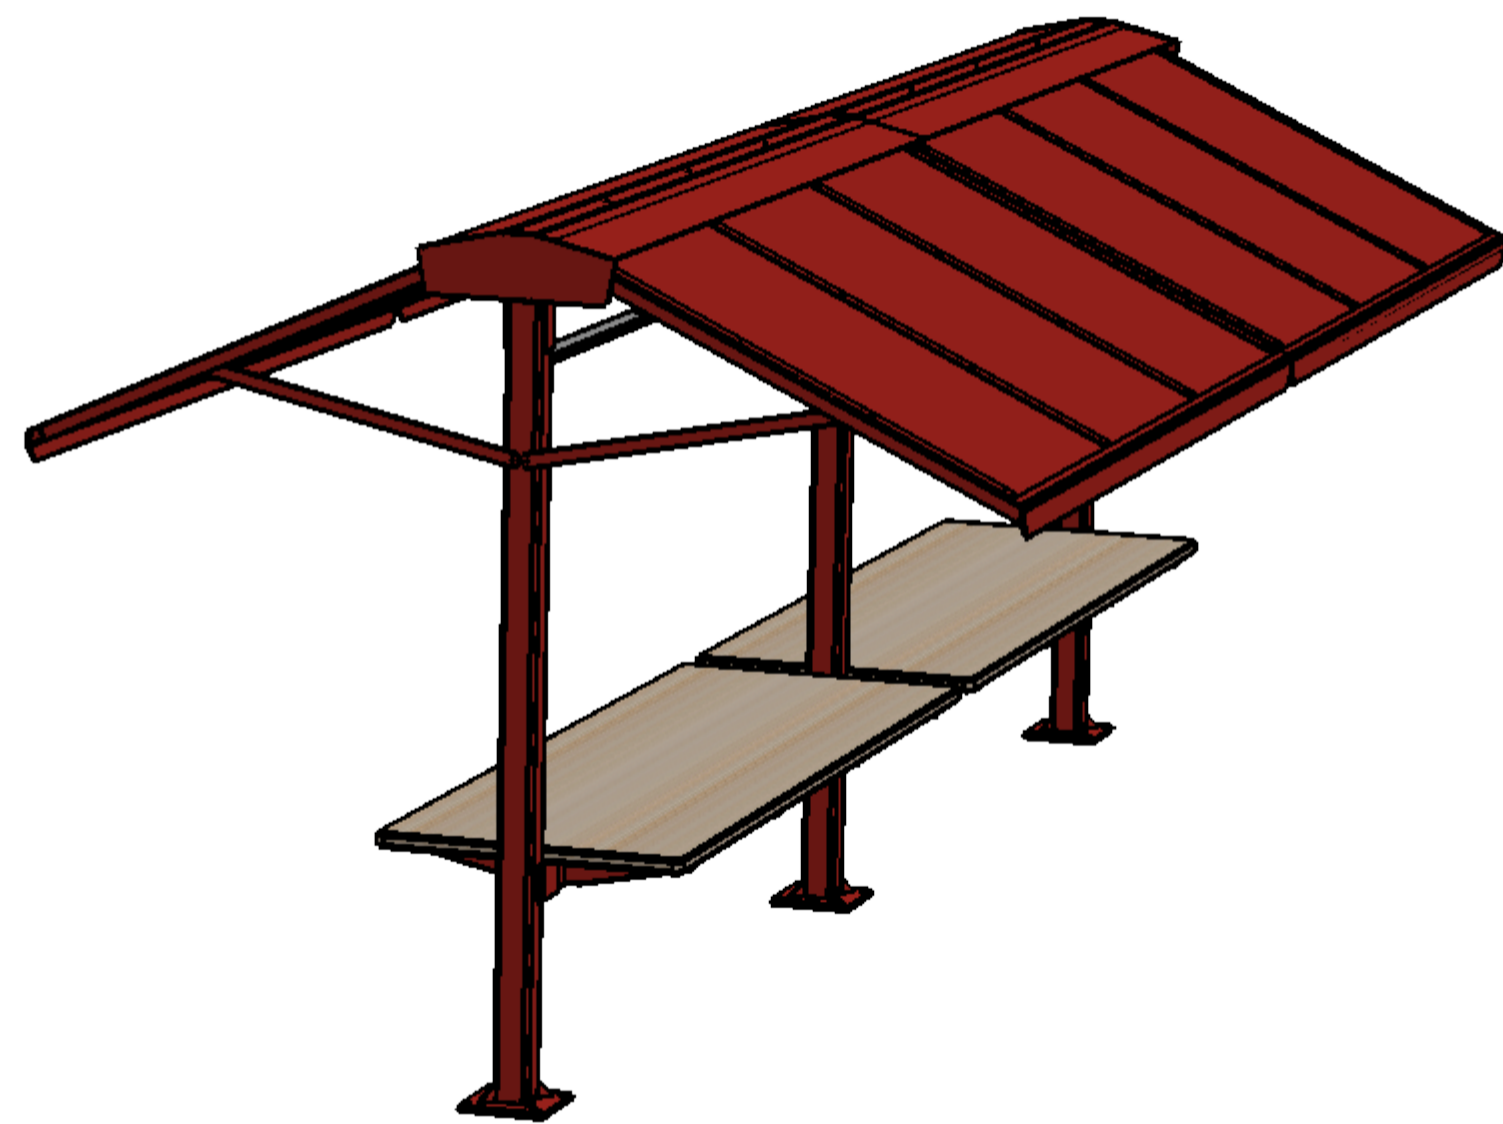

S-U10-15C/E

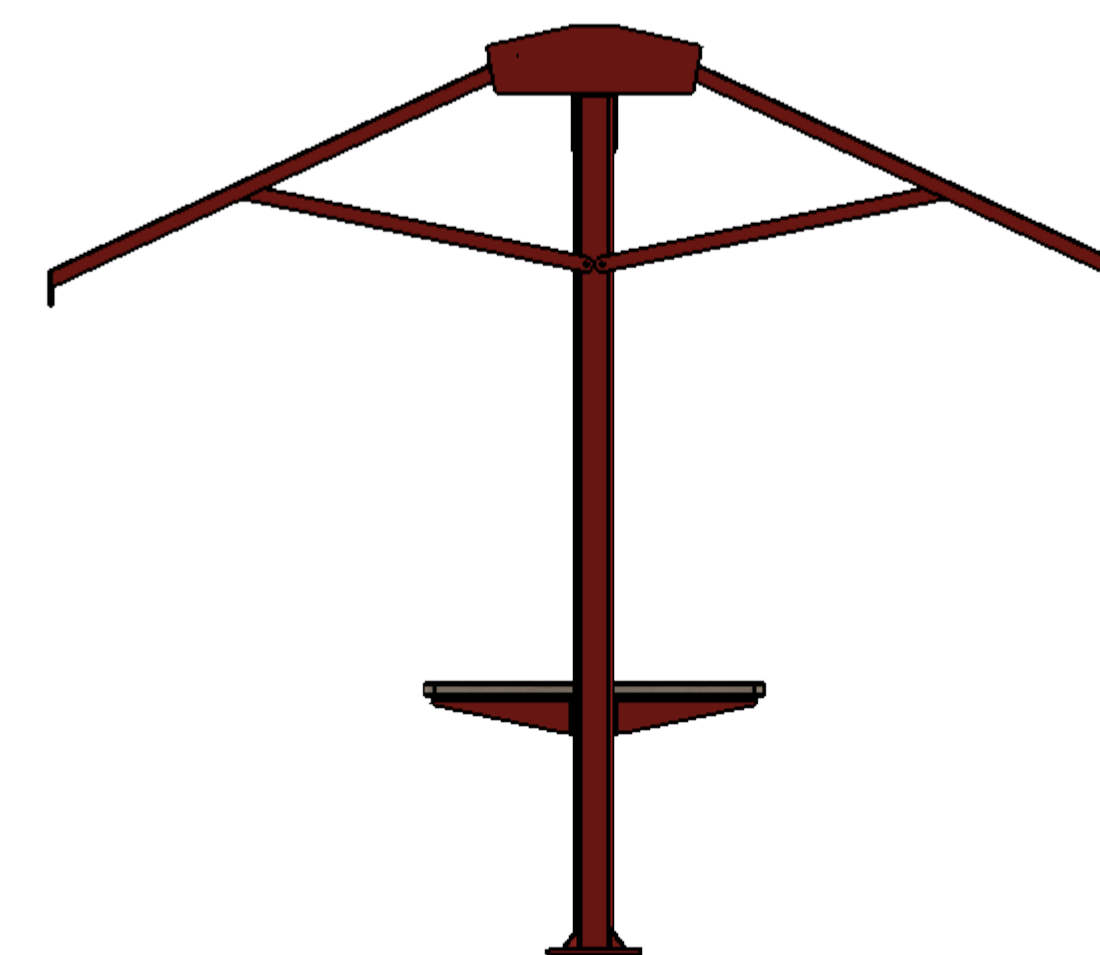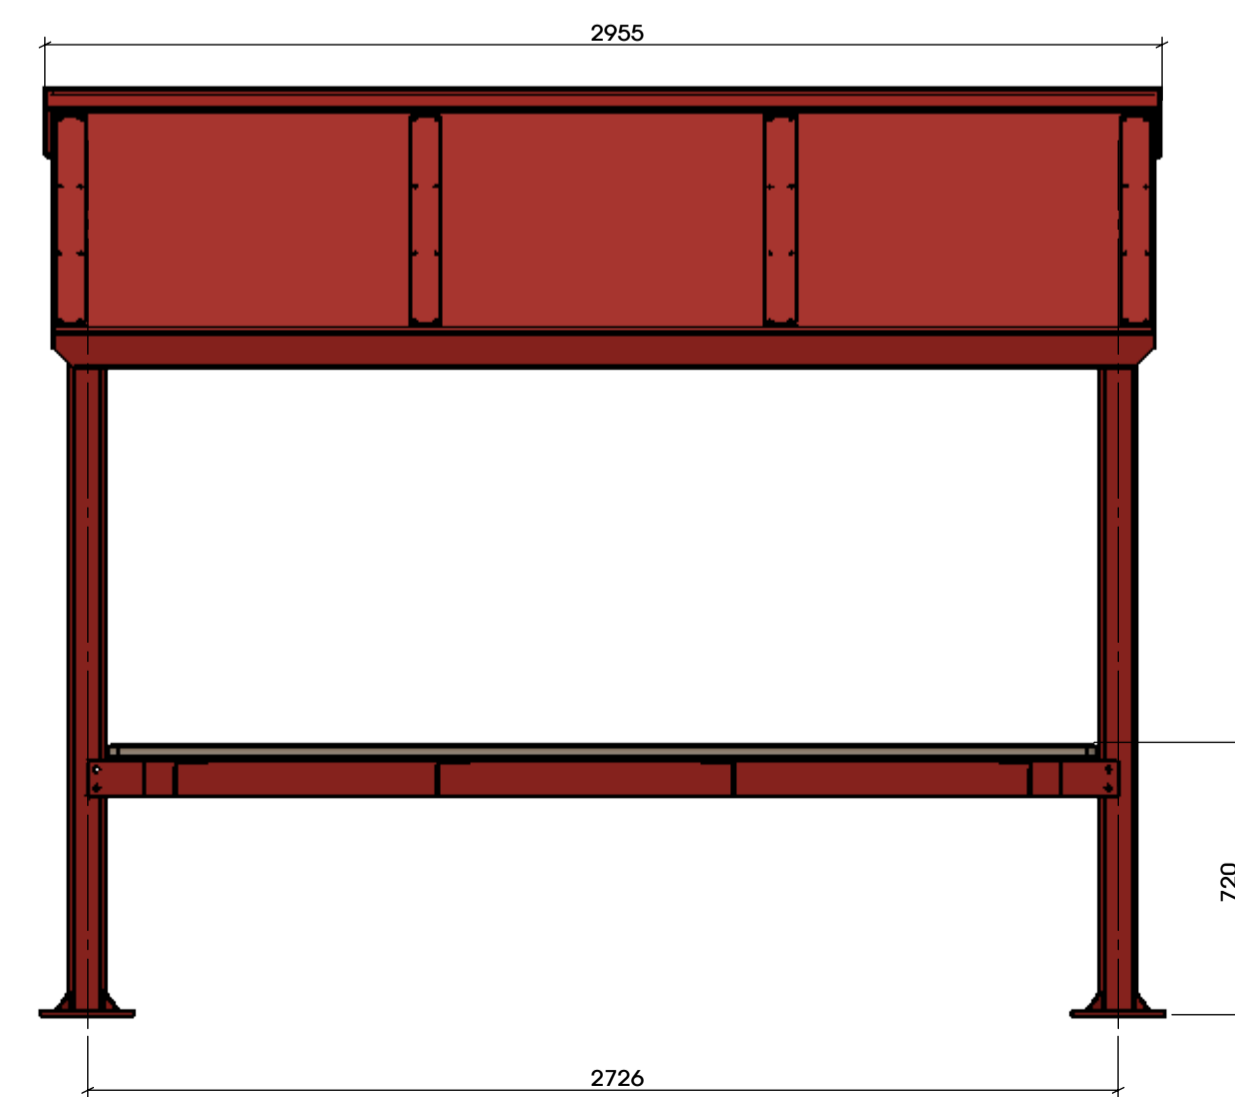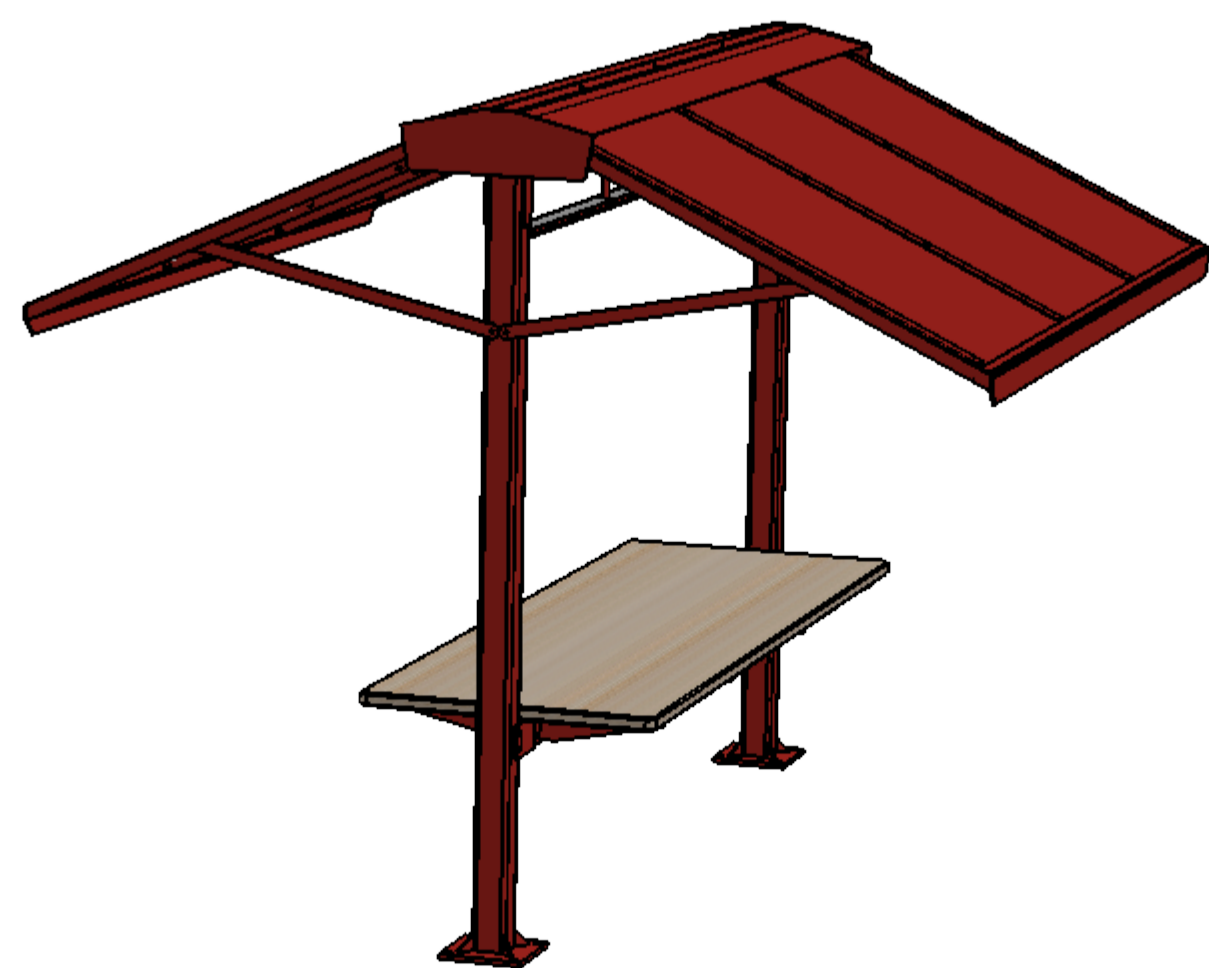

MATERIAL		YTRISH		BESKRIVNING			
RESD AV	DATUM	2017-08-28	STORLEK	PROD. NR.	FELNÄMN	REV.	
KONTROLLERAD AV	DATUM		A1	Marknadsstånd Vara fundament		BLAD	
			SKALA	FORNÄMNING			
			1:20				

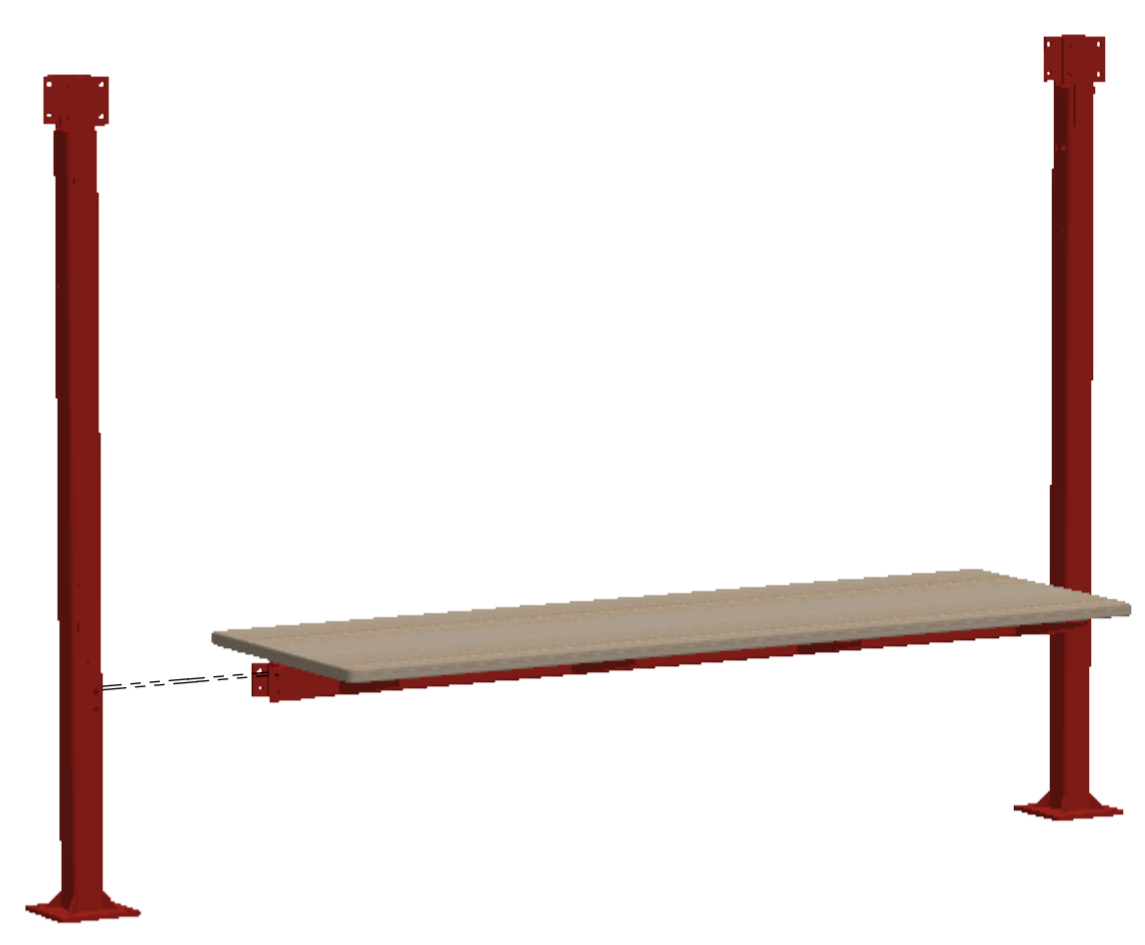

BORDET SKRUVAS MOT STOLPARNA



ÖVERLIGGAREN SKRUVAS MOT STOLPARNA




ELSKENAN SKRUVAS MOT ÖVERLIGGAREN OCH STOLPRANA



INFÄSTNINGSPLÅTARNA FÖR TAKSTOLARNA SKRUVAS MOT ÖVERLIGGAREN




TAKSTOLARNA SKRUVAS MOT INFÄSTNINGSPLÅTEN

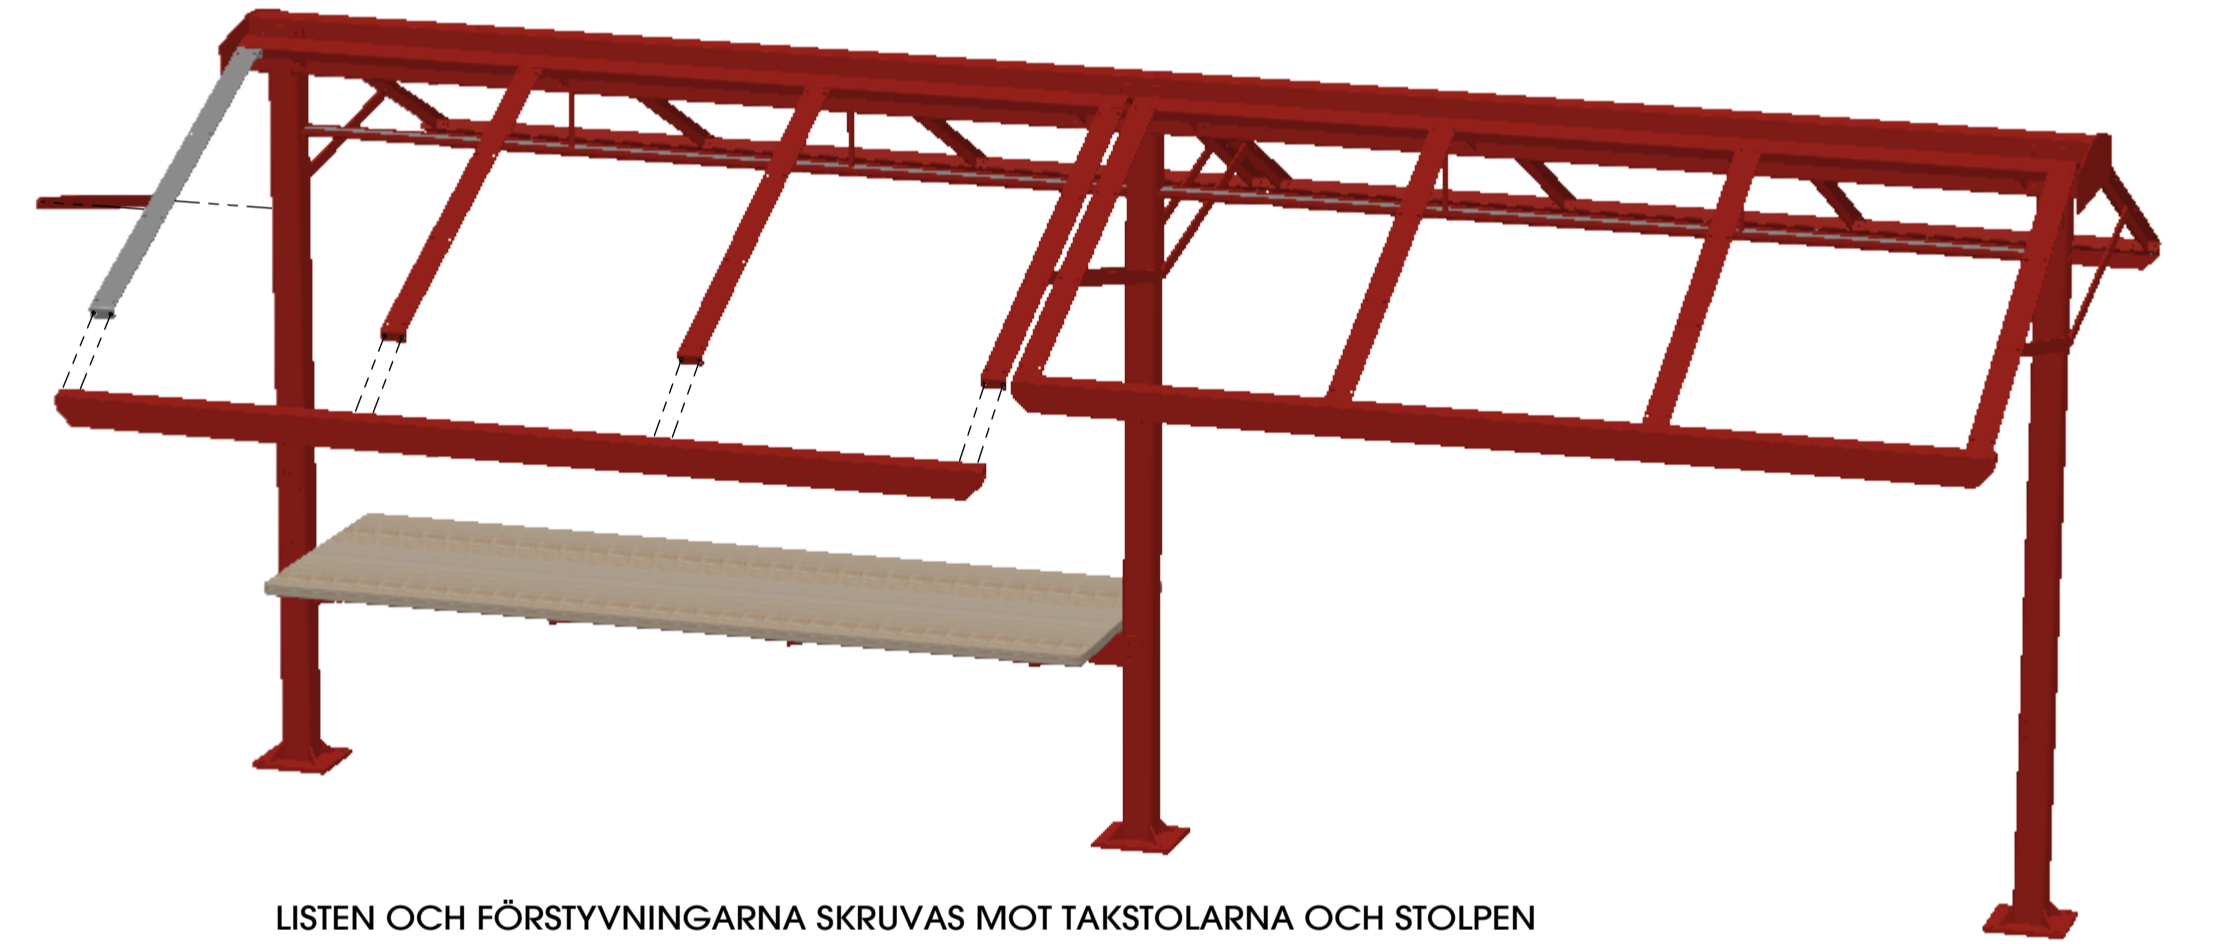

LISTEN OCH FÖRSTYVNINGARNA SKRUVAS MOT TAKSTOLARNA OCH STOLPEN





TAKPLÅTARNA SKRUVAS MOT ÖVERLIGGARN



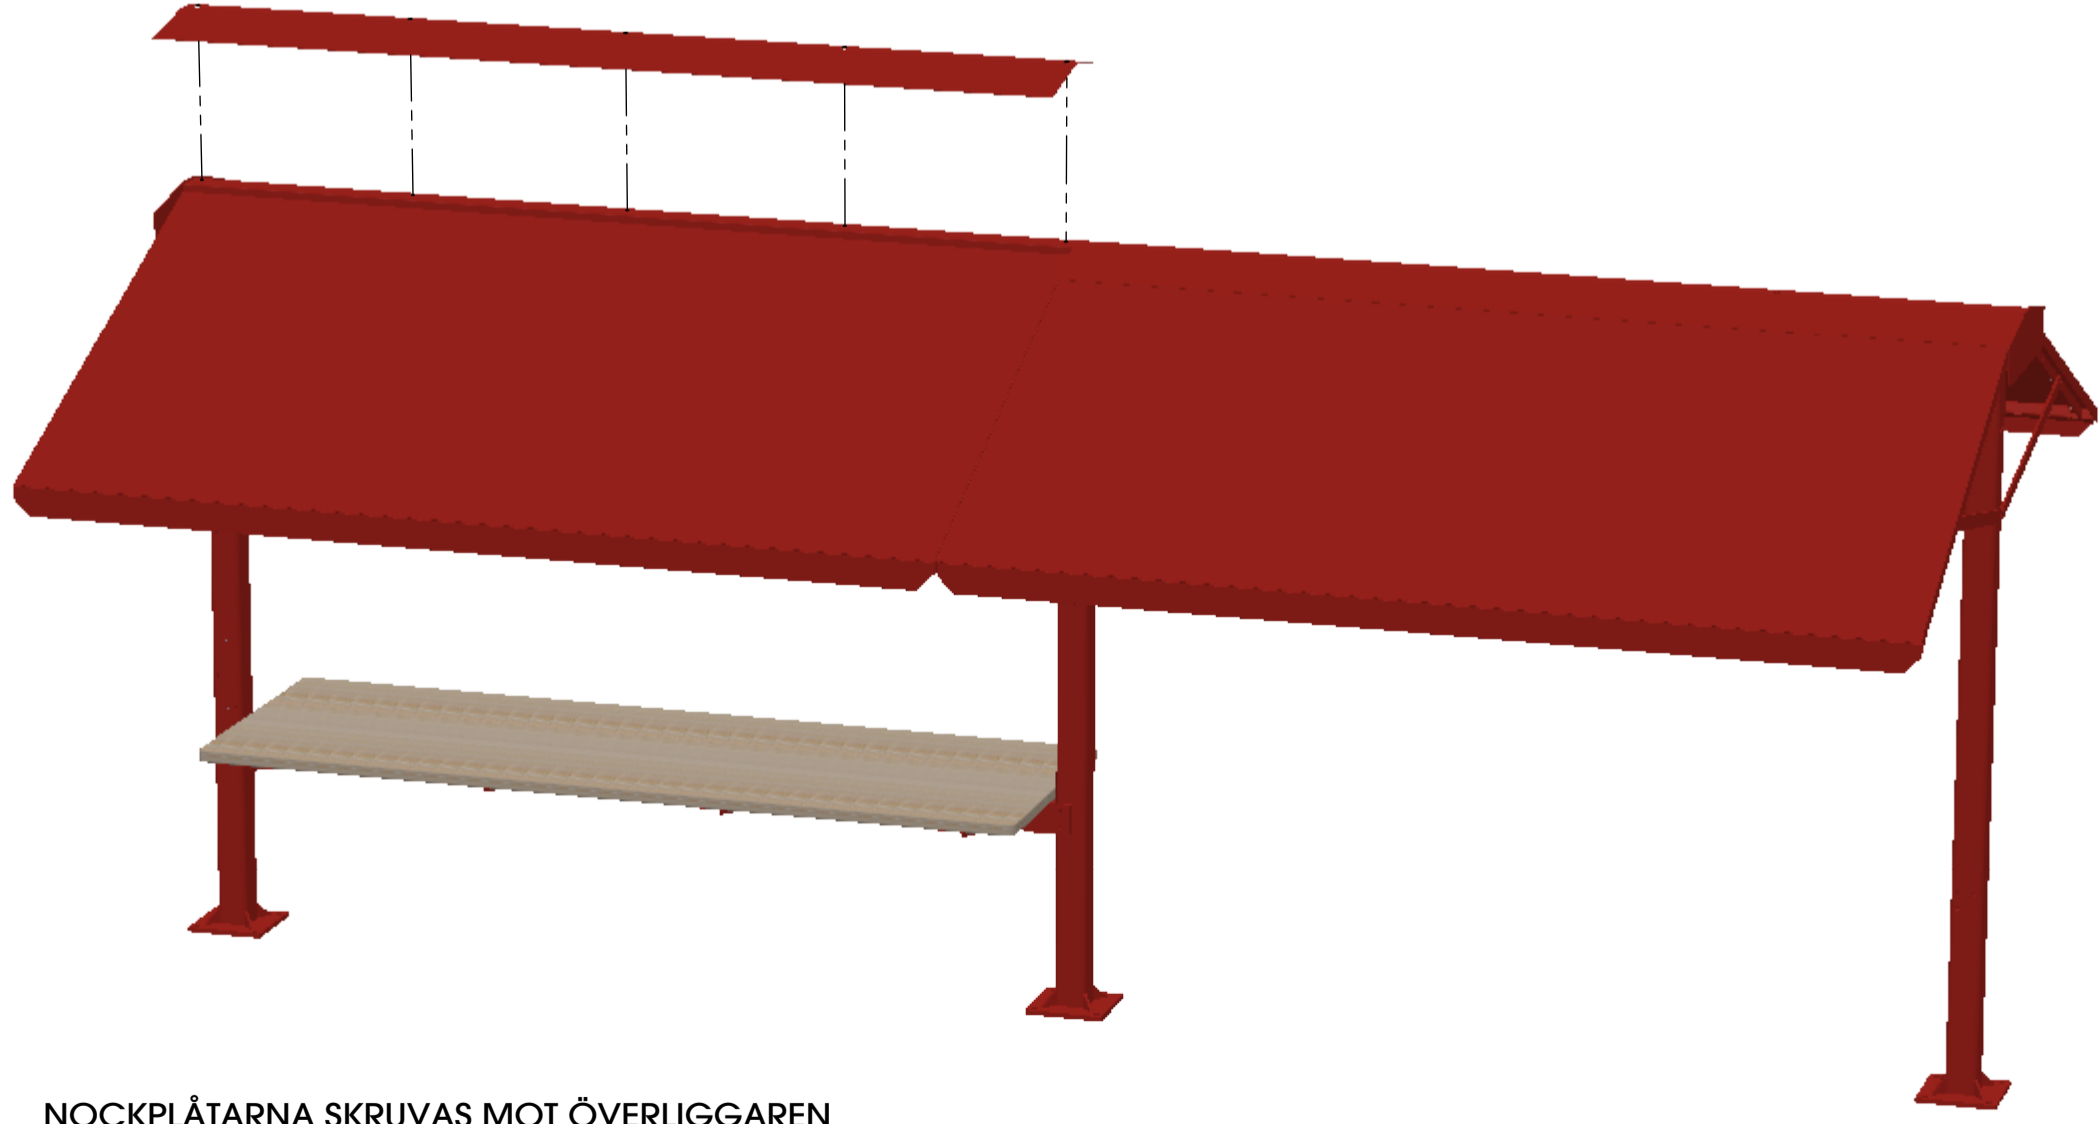


NOCKPLÅTARNA SKRUVAS MOT ÖVERLIGGAREN


MATERIAL		YTRISIH		BESKRIVNING			
				Marknadsståns Vara princip			
RESD AV	DATUM	STORLEK	PROD. NR.	FELNÄM	REV.		
	2017-08-28	A1		Marknadsstånd Vara fundament			
KONTROLLERAD AV	DATUM	SKALA	FÖRMOGIVARE	BLAD			
		1:20	Thomas Bernstrand	2 AV 23			

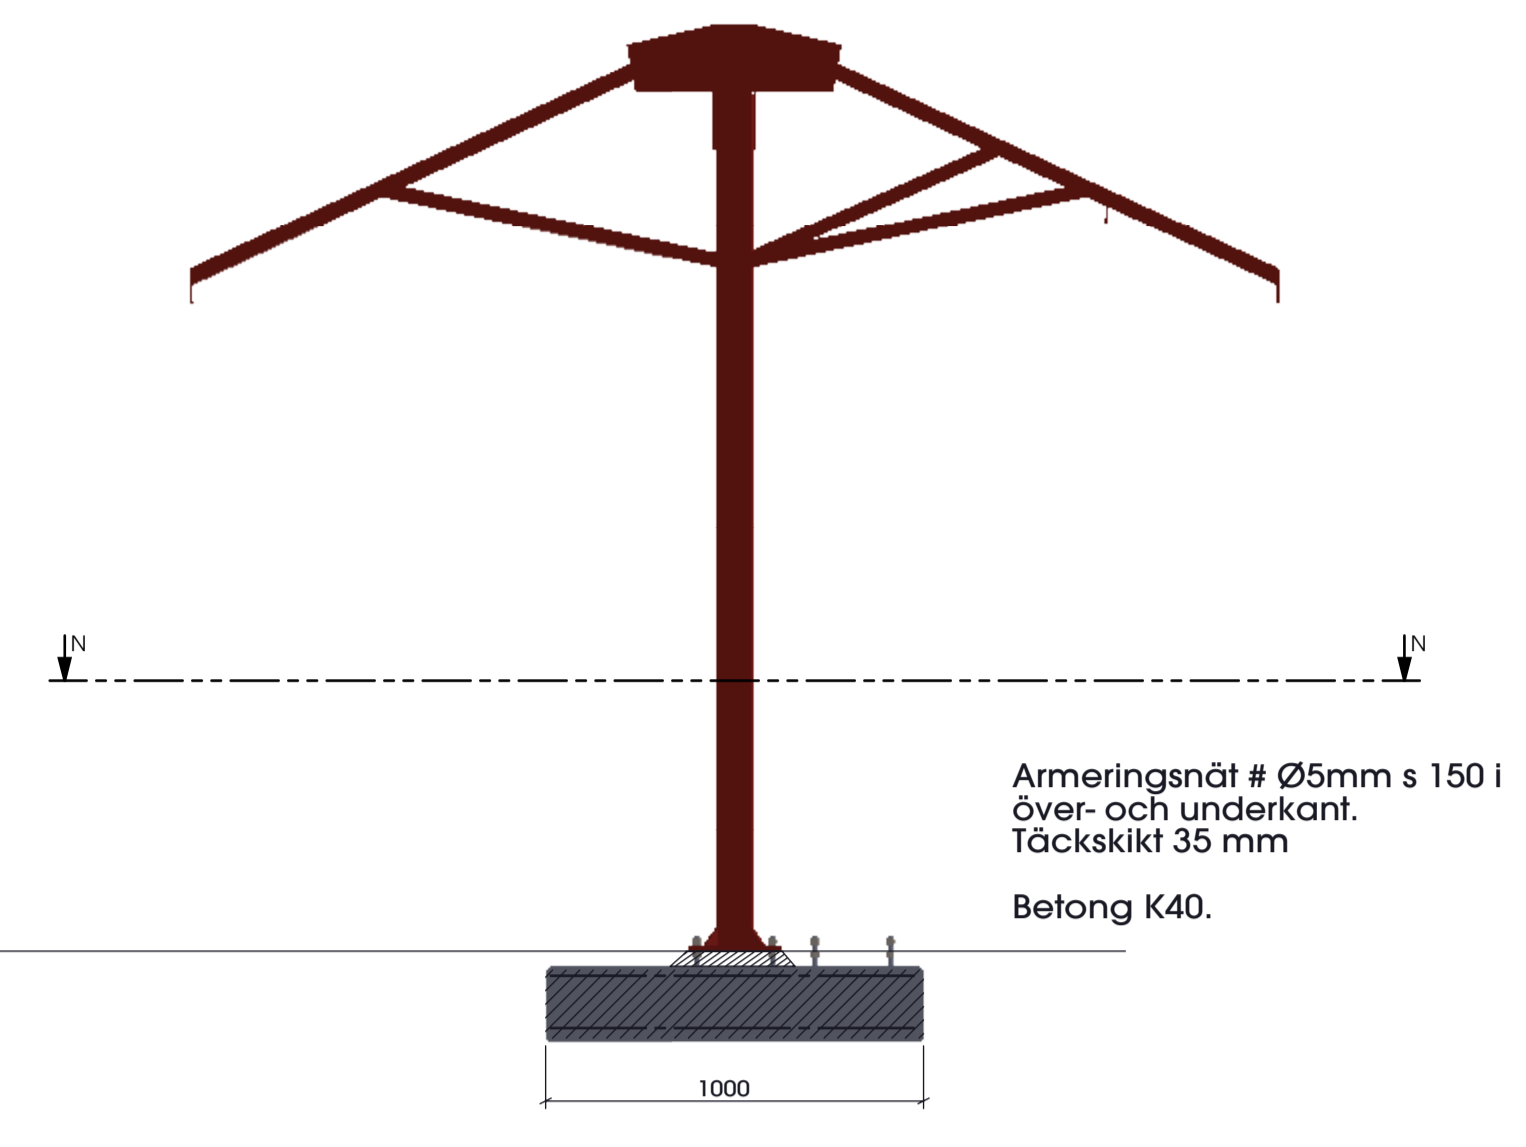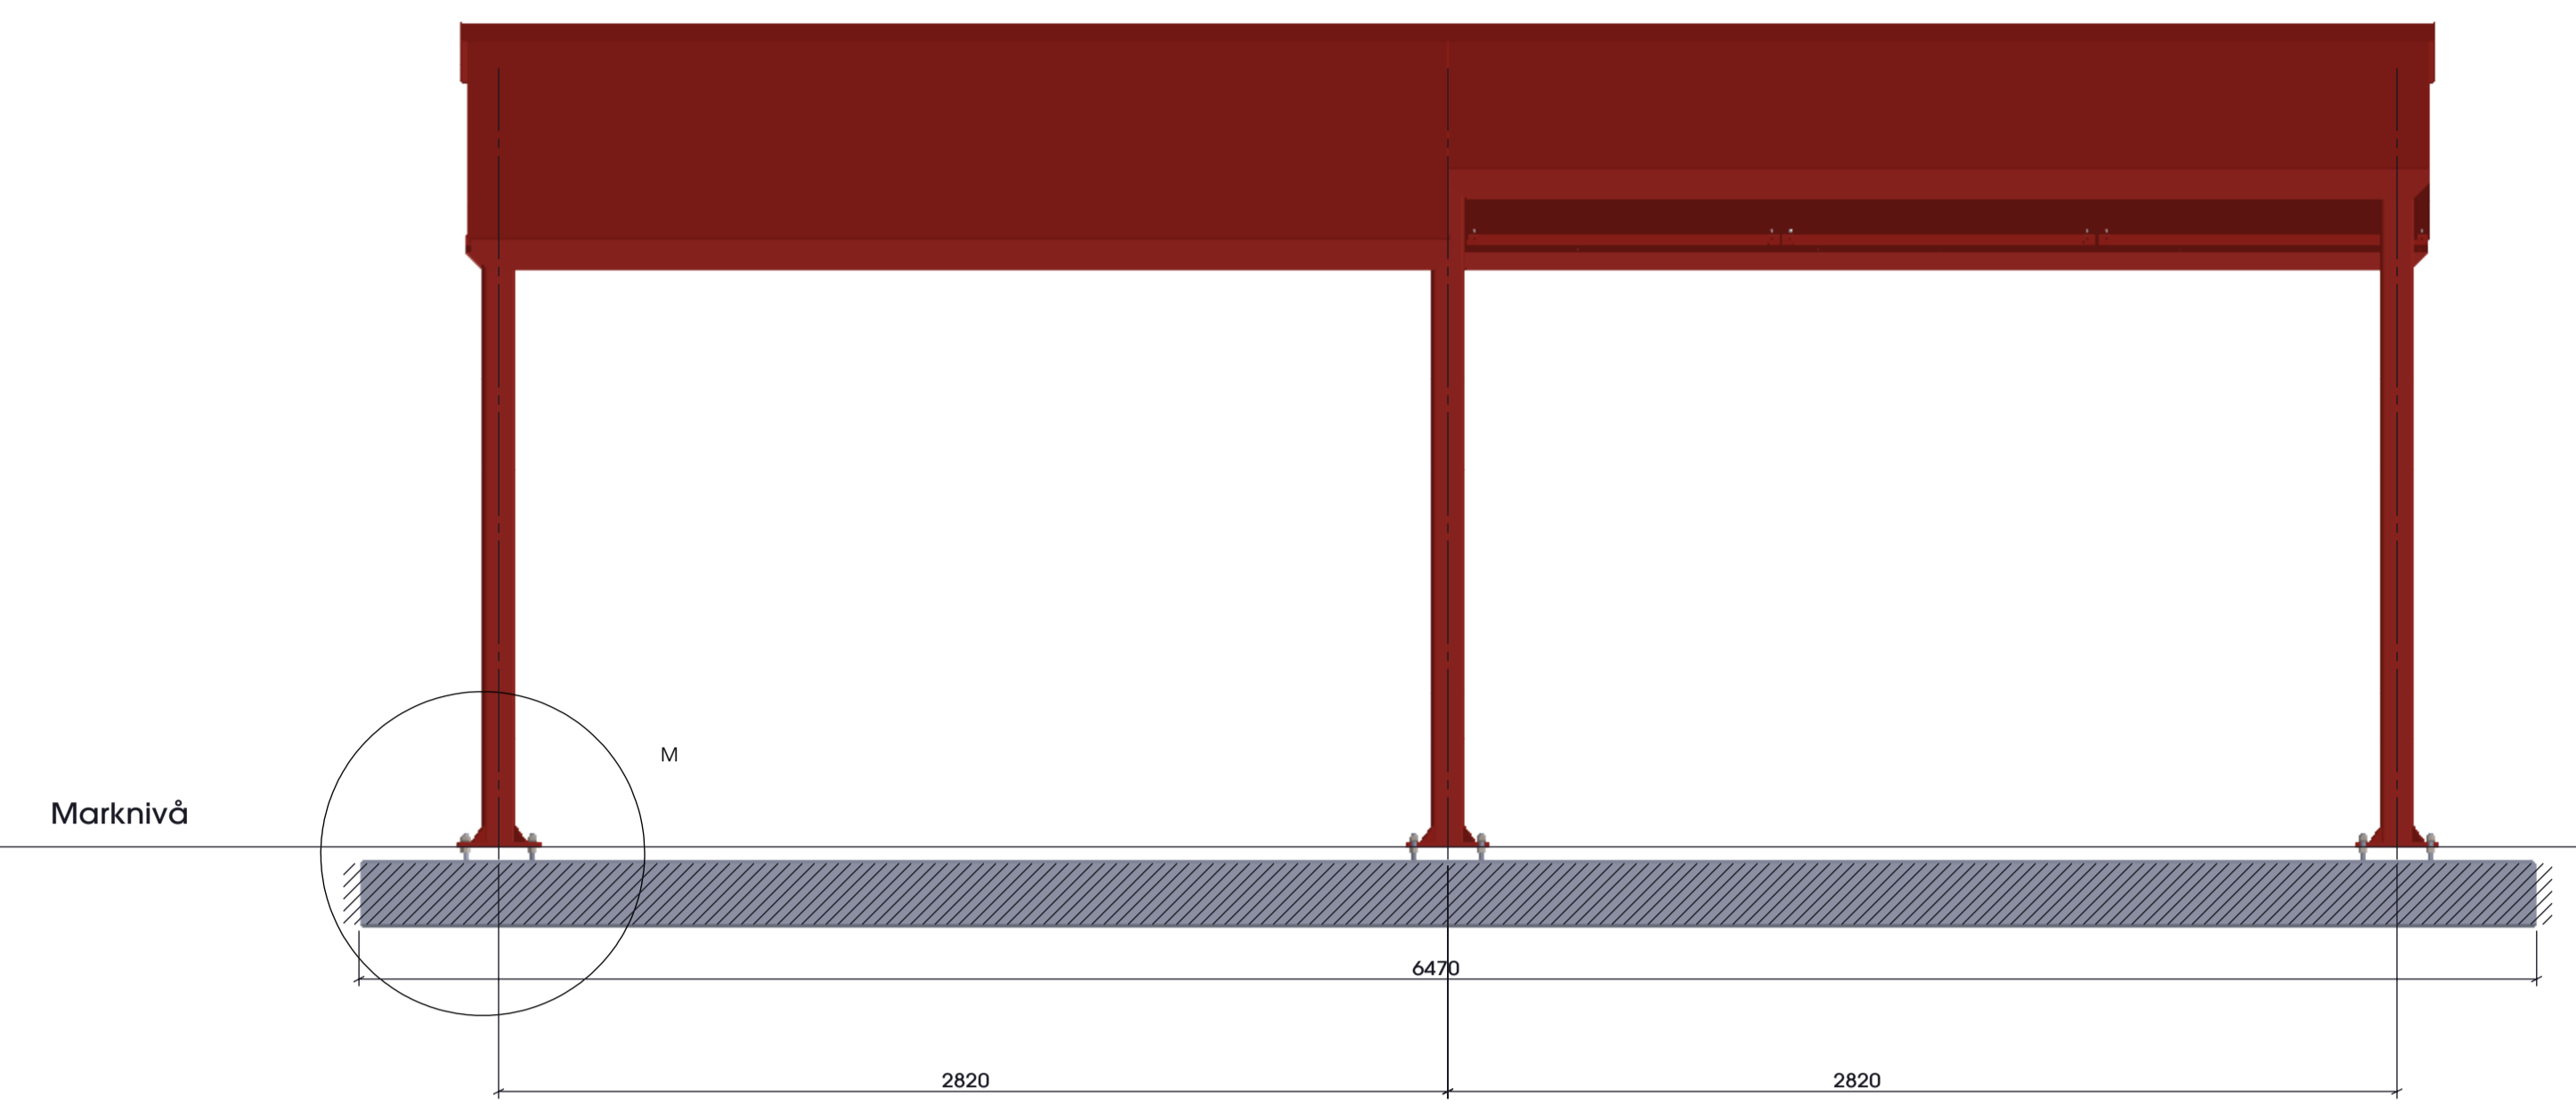

OBS! Det är olika C-C mått på taket med 2 stolpar kontra taket med 3 stolpar

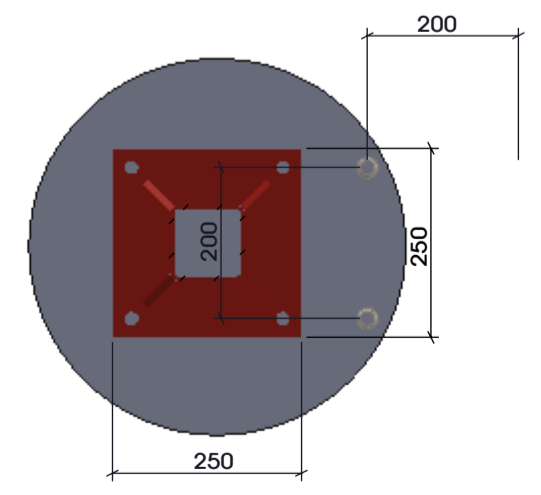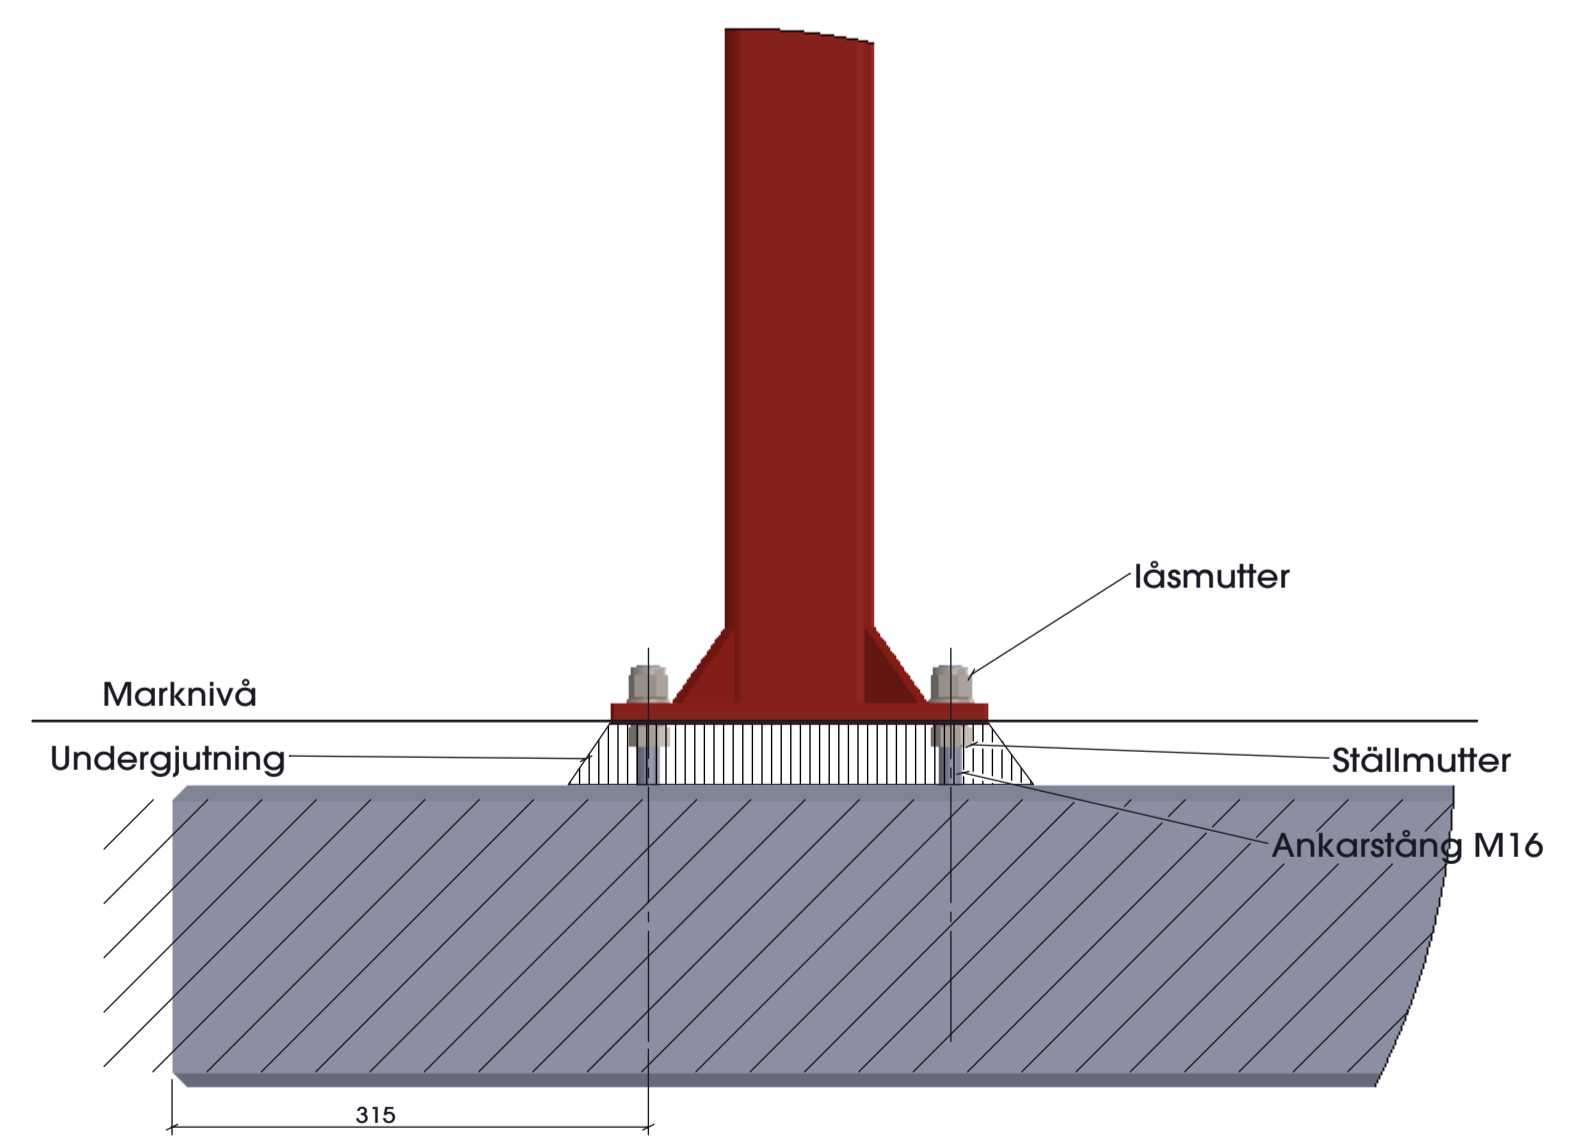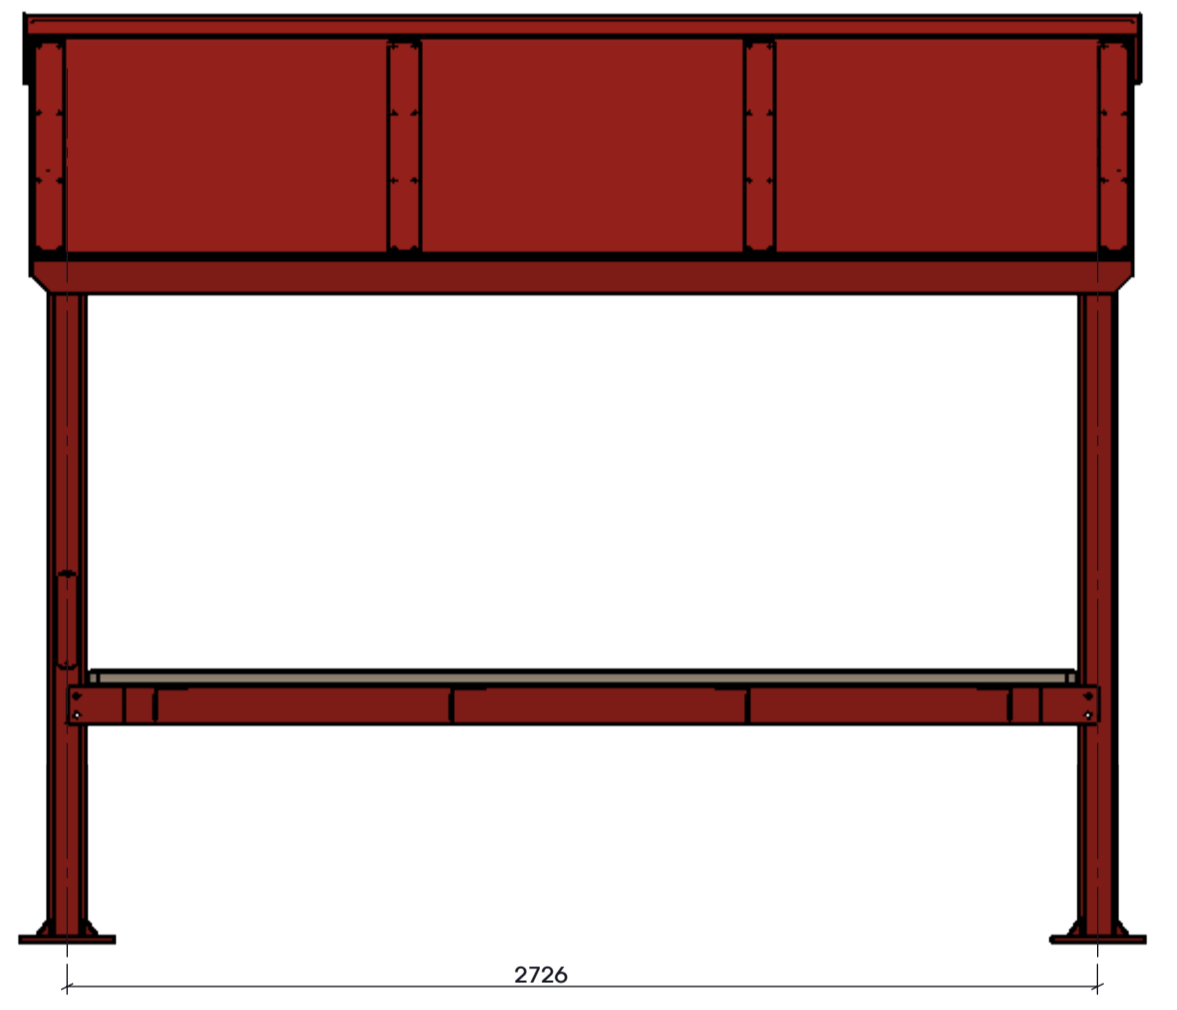

DETAIL O SCALE 1 : 10

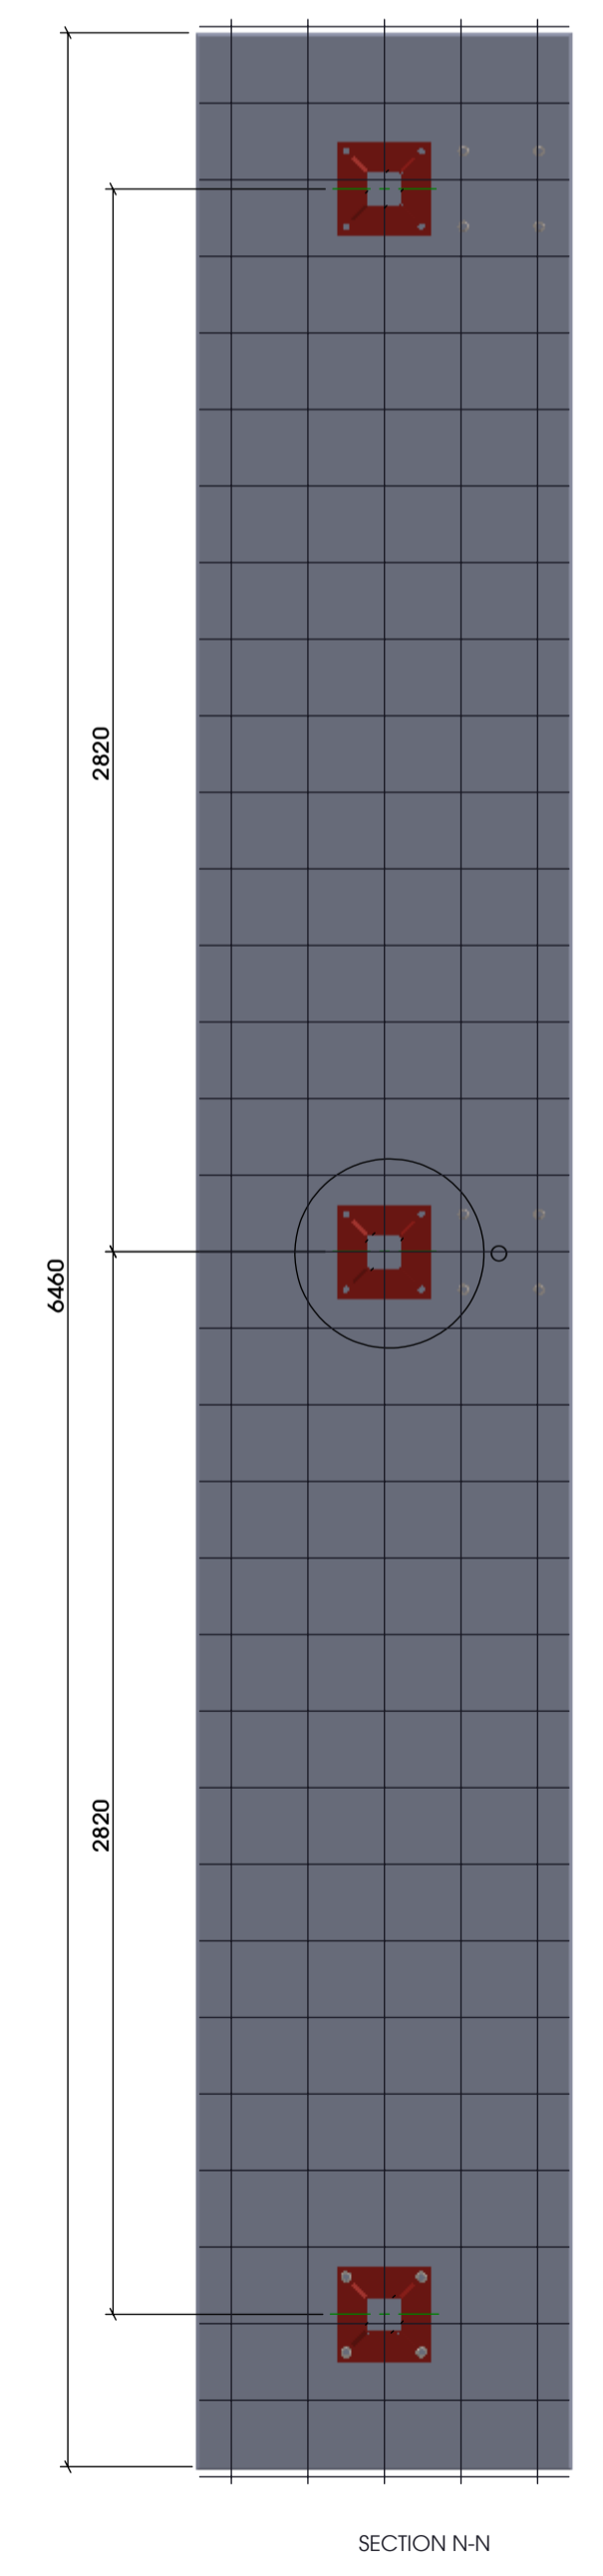

SECTION N-N

Stolparna är försedda med utbredd fotplatta som bultas i platsgjutet betongfundament. Färsagsvis undegjuts hela marknadsändel med en stor betong platta.
 Monteringen görs med M16 ankarstång borr djup Min 160 mm, eller motsvarande. Minsta avstånd från kant fundament till centrum hål ska inte understiga 315 mm. För att ta upp viss lutning kan fotplattan ställas på ställmutterar, justeras i väg och sedan undergjutas med expanderande betong.

* Alternativt kan varje stolpe undergjutas med ett fundament. I detta fall få fundamentets vikt inte understiga 800 kg. Fastsättning görs med ankarstång, eller expander. Hål i fotplattan är dimensionerade för M16.

MATERIAL		YTRISK		BESKRIVNING			
RESD AV	DATUM	STORLEK	PROD. NR.	FELNAMN	REV.		
KONTROLLERAD AV	DATUM	SKALA	FÖRHÅLLNING	Marknadsstånd Vara fundament		BLAD	
		1:20		Thomas Bernstrand		3 AV 23	